


# výkres pořadí změn v území

## změna č. 6 územního plánu Lhenice

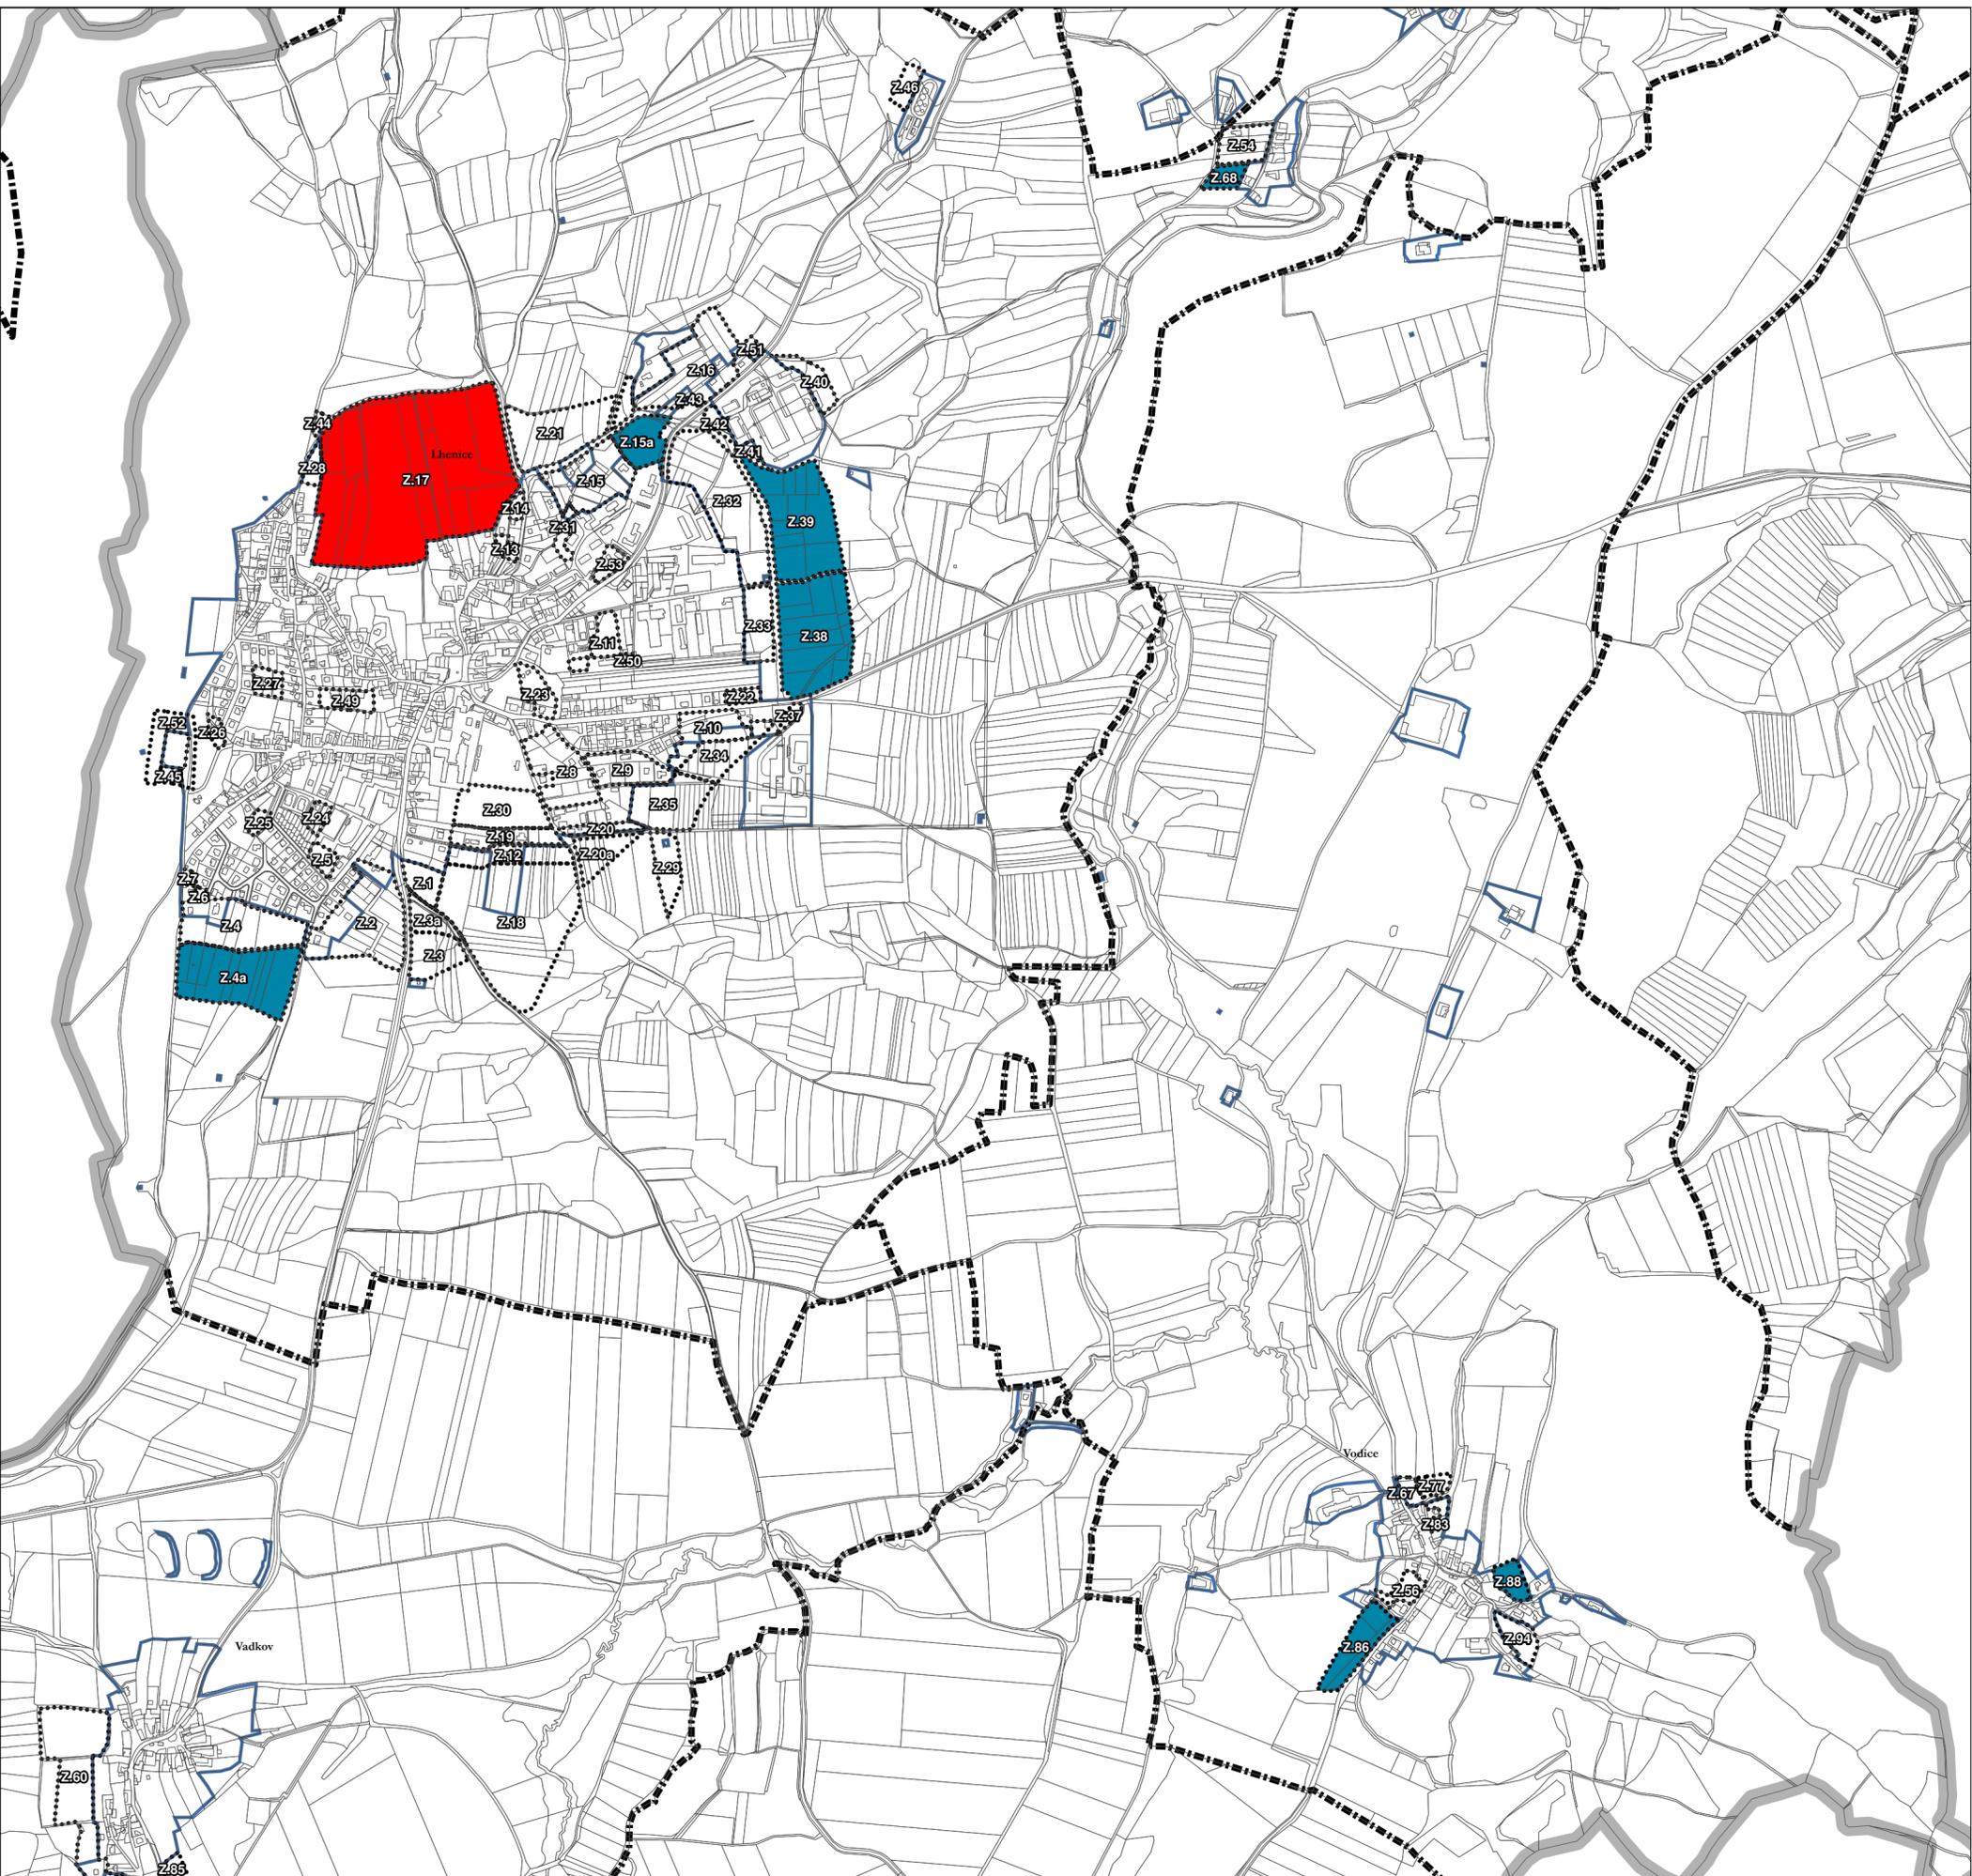

### Legenda

- hranice katastrálních území
- řešené území
- Z zastavitelná plocha
- P plocha přestavby
- II. etapa
- III. etapa
- zastavěné území k 3. 1. 2024

### Záznam o účinnosti

vydávající správní orgán: Zastupitelstvo městyse Lhenice	datum nabytí účinnosti:
oprávněná úřední osoba pořizovatele jméno a příjmení: Jolana Zahradková funkce: oprávněná úřední osoba pořizovatele	otisk úředního razítka pořizovatele
jméno a příjmení: Ing. Markéta Trnková funkce: starostka městyse	

<b>Jitka Smítková</b> Vlastibůf 21, 392 01 Soběslav	razítko projektant
datum vyhotovení: květen 2024	
vypracoval: Jitka Smítková Vlastimil Smítka	
odpovědný projektant: Vlastimil Smítka	
číslo paré:	

