



hlavní výkres

změna č. 5 územního plánu Lhenice

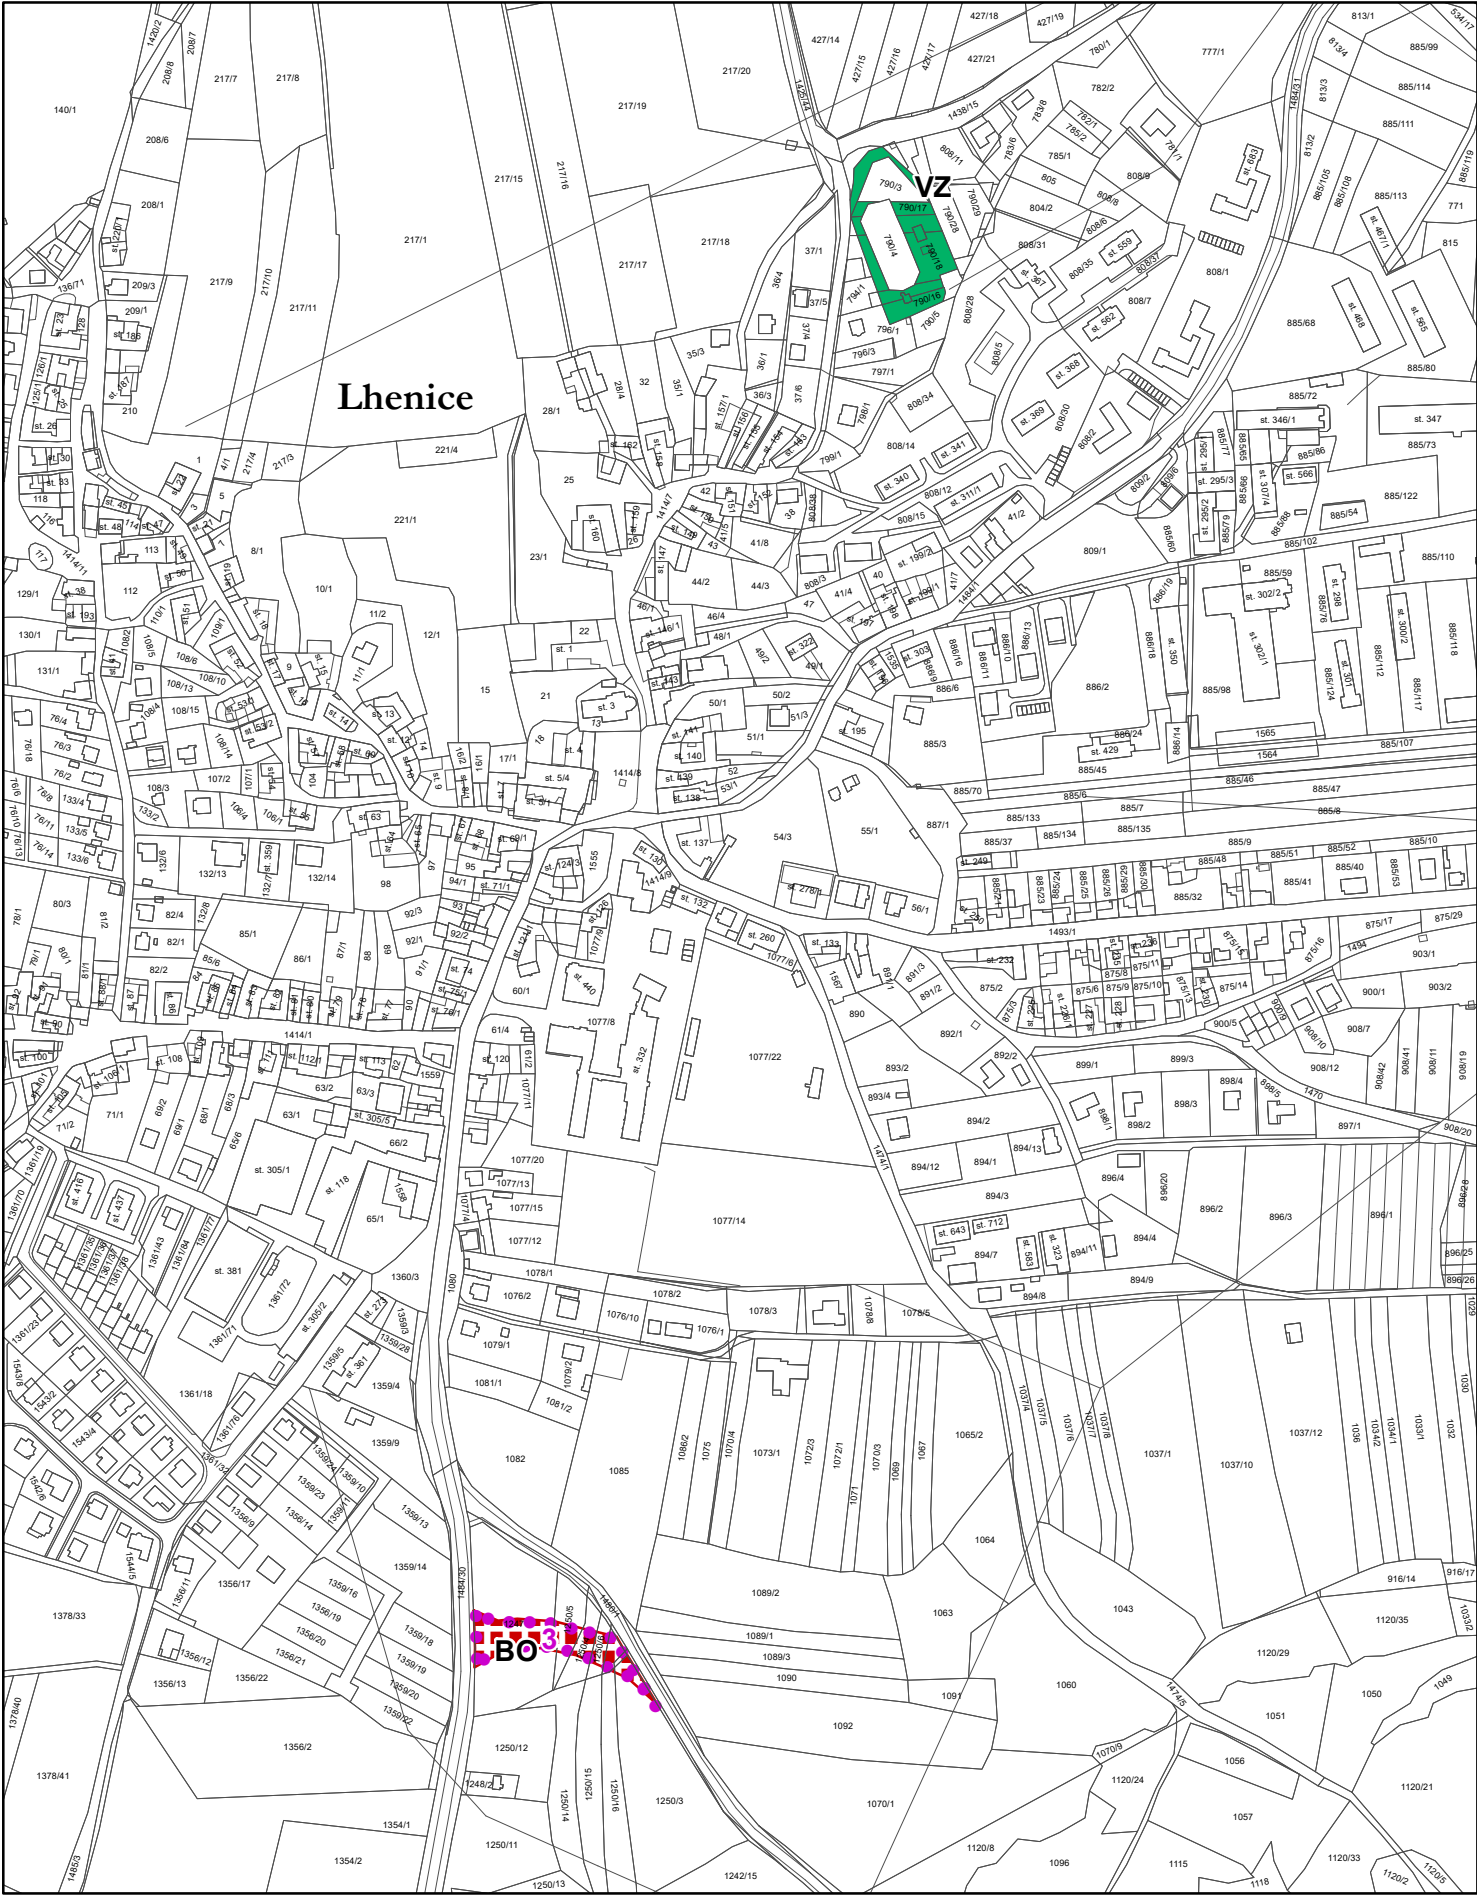

Legenda

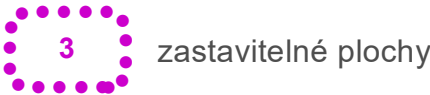

plochy
stabilizované


plochy
změn
I. etapa



plochy bydlení - všeobecně obytné území

plochy veřejné zeleně

Záznam o účinnosti	
vydávající správní orgán: Zastupitelstvo městyse Lhenice	datum nabytí účinnosti:
oprávněná úřední osoba pořizovatele jméno a příjmení: Jolana Zahradková funkce: oprávněná úřední osoba pořizovatele	otisk úředního razítka pořizovatele
jméno a příjmení: Ing. Marie Kabátová funkce: starostka městyse	

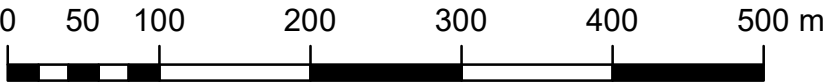

měřítko 1:5 000