



výkres veřejně prospěšných staveb, opatření a asanací změna č. 5 územního plánu Lhenice

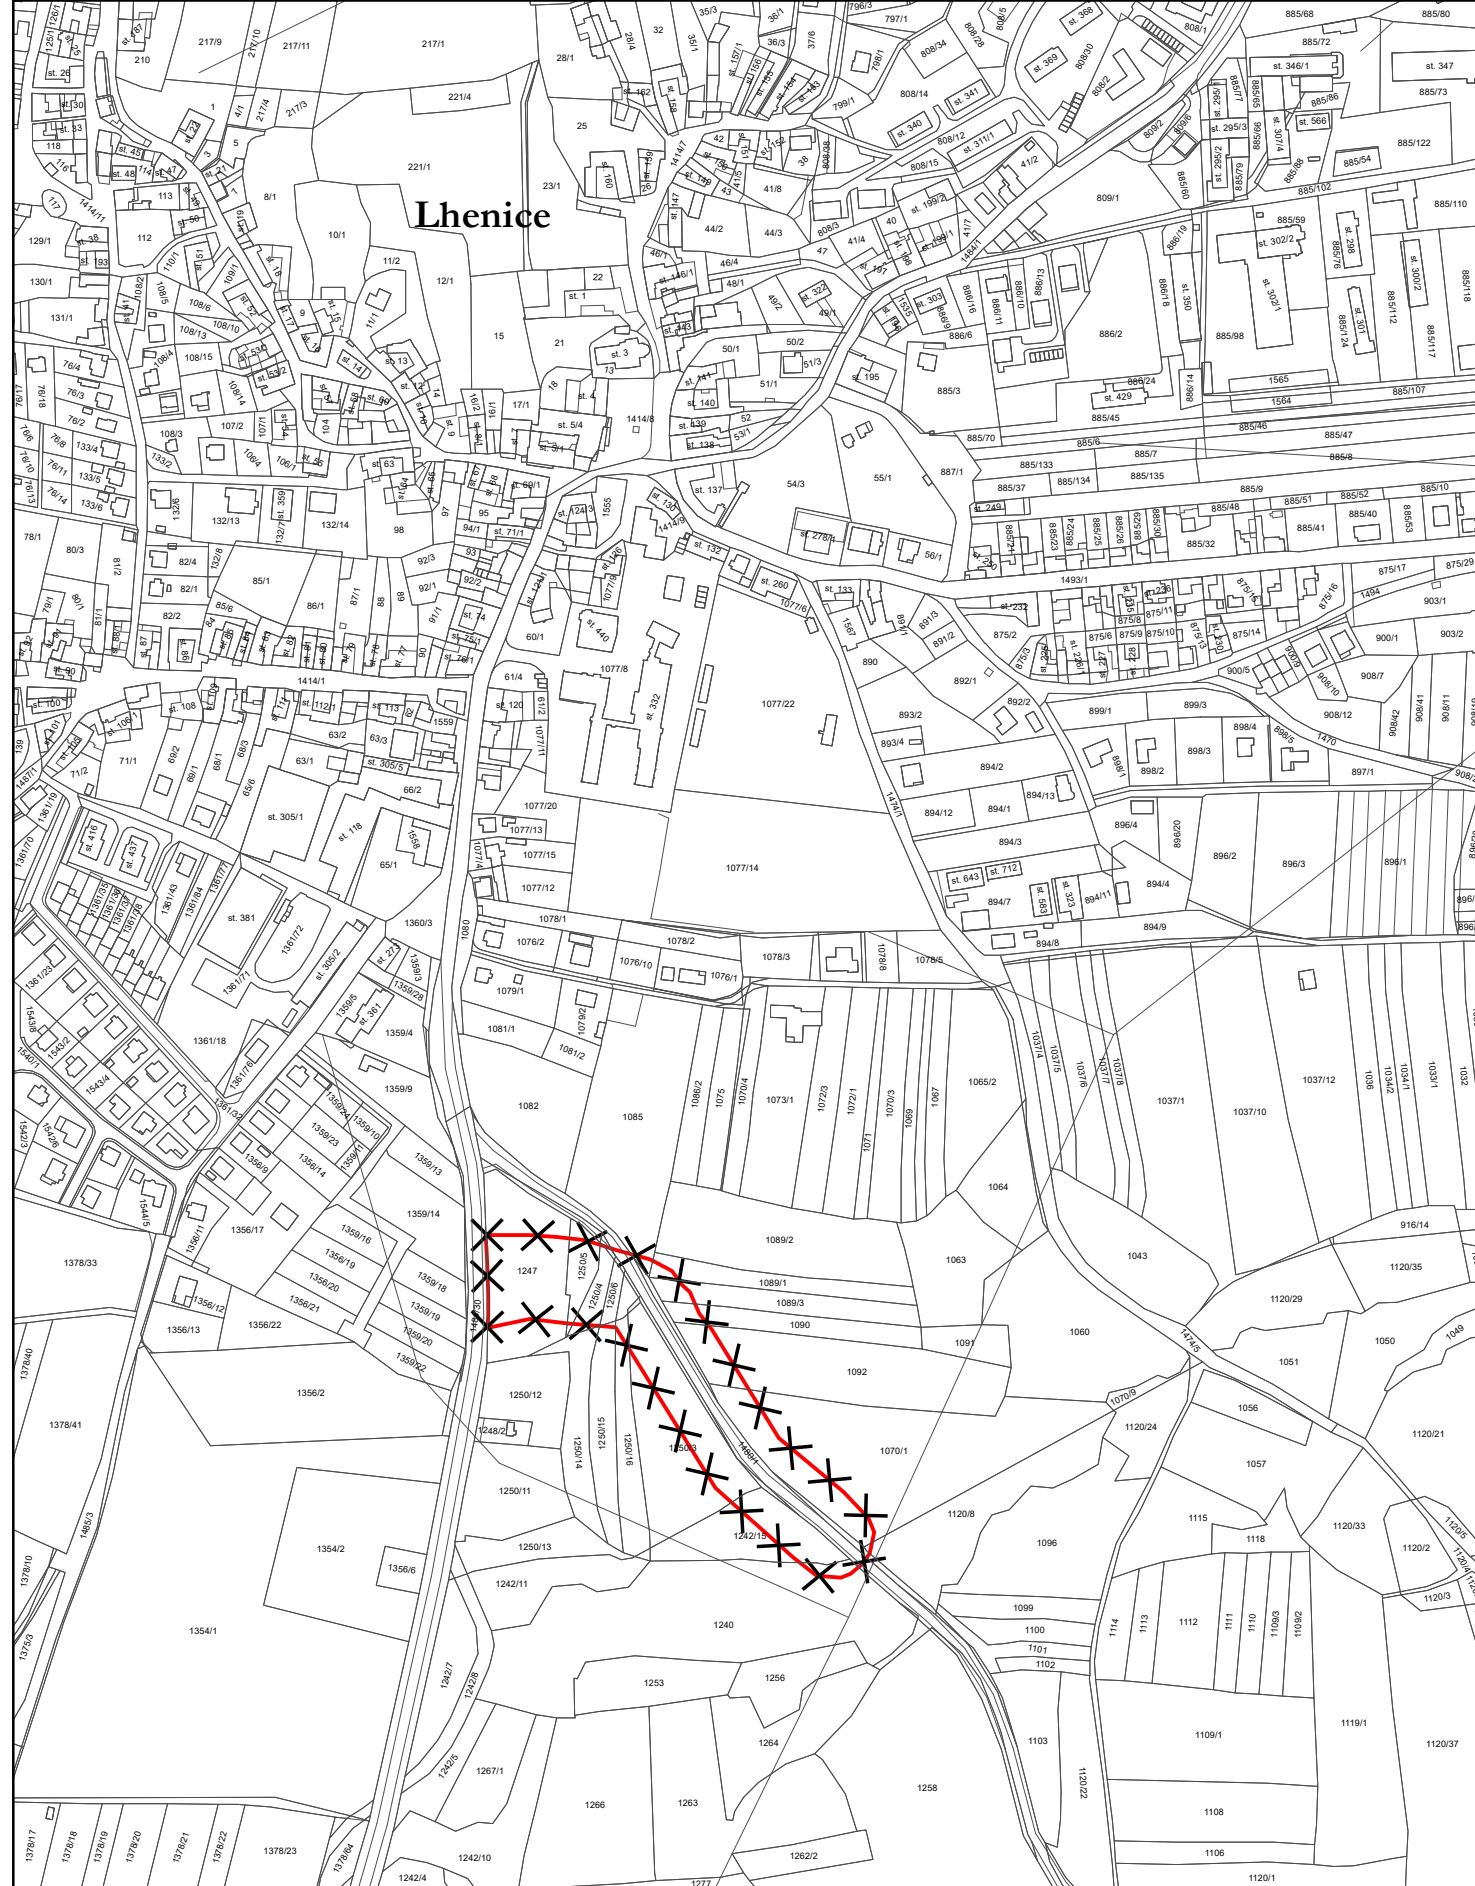

Legenda

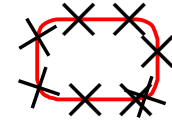

zrušené veřejně prospěšné stavby nebo jejich části

Záznam o účinnosti

vydávající správní orgán:


Zastupitelstvo městyse Lhenice

datum nabytí účinnosti:

oprávněná úřední osoba pořizovatele
jméno a příjmení: **Jolana Zahrádková**
funkce: **oprávněná úřední osoba pořizovatele**

otisk úředního razítka pořizovatele

jméno a příjmení: **Ing. Marie Kabátová**
funkce: **starostka městyse**

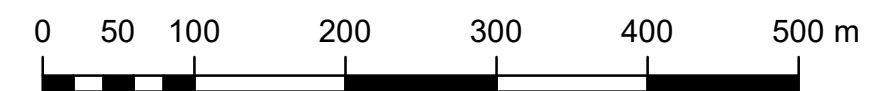

měřítko 1:5 000