



koordinální výkres

odůvodnění změny č. 5 územního plánu Lhenice

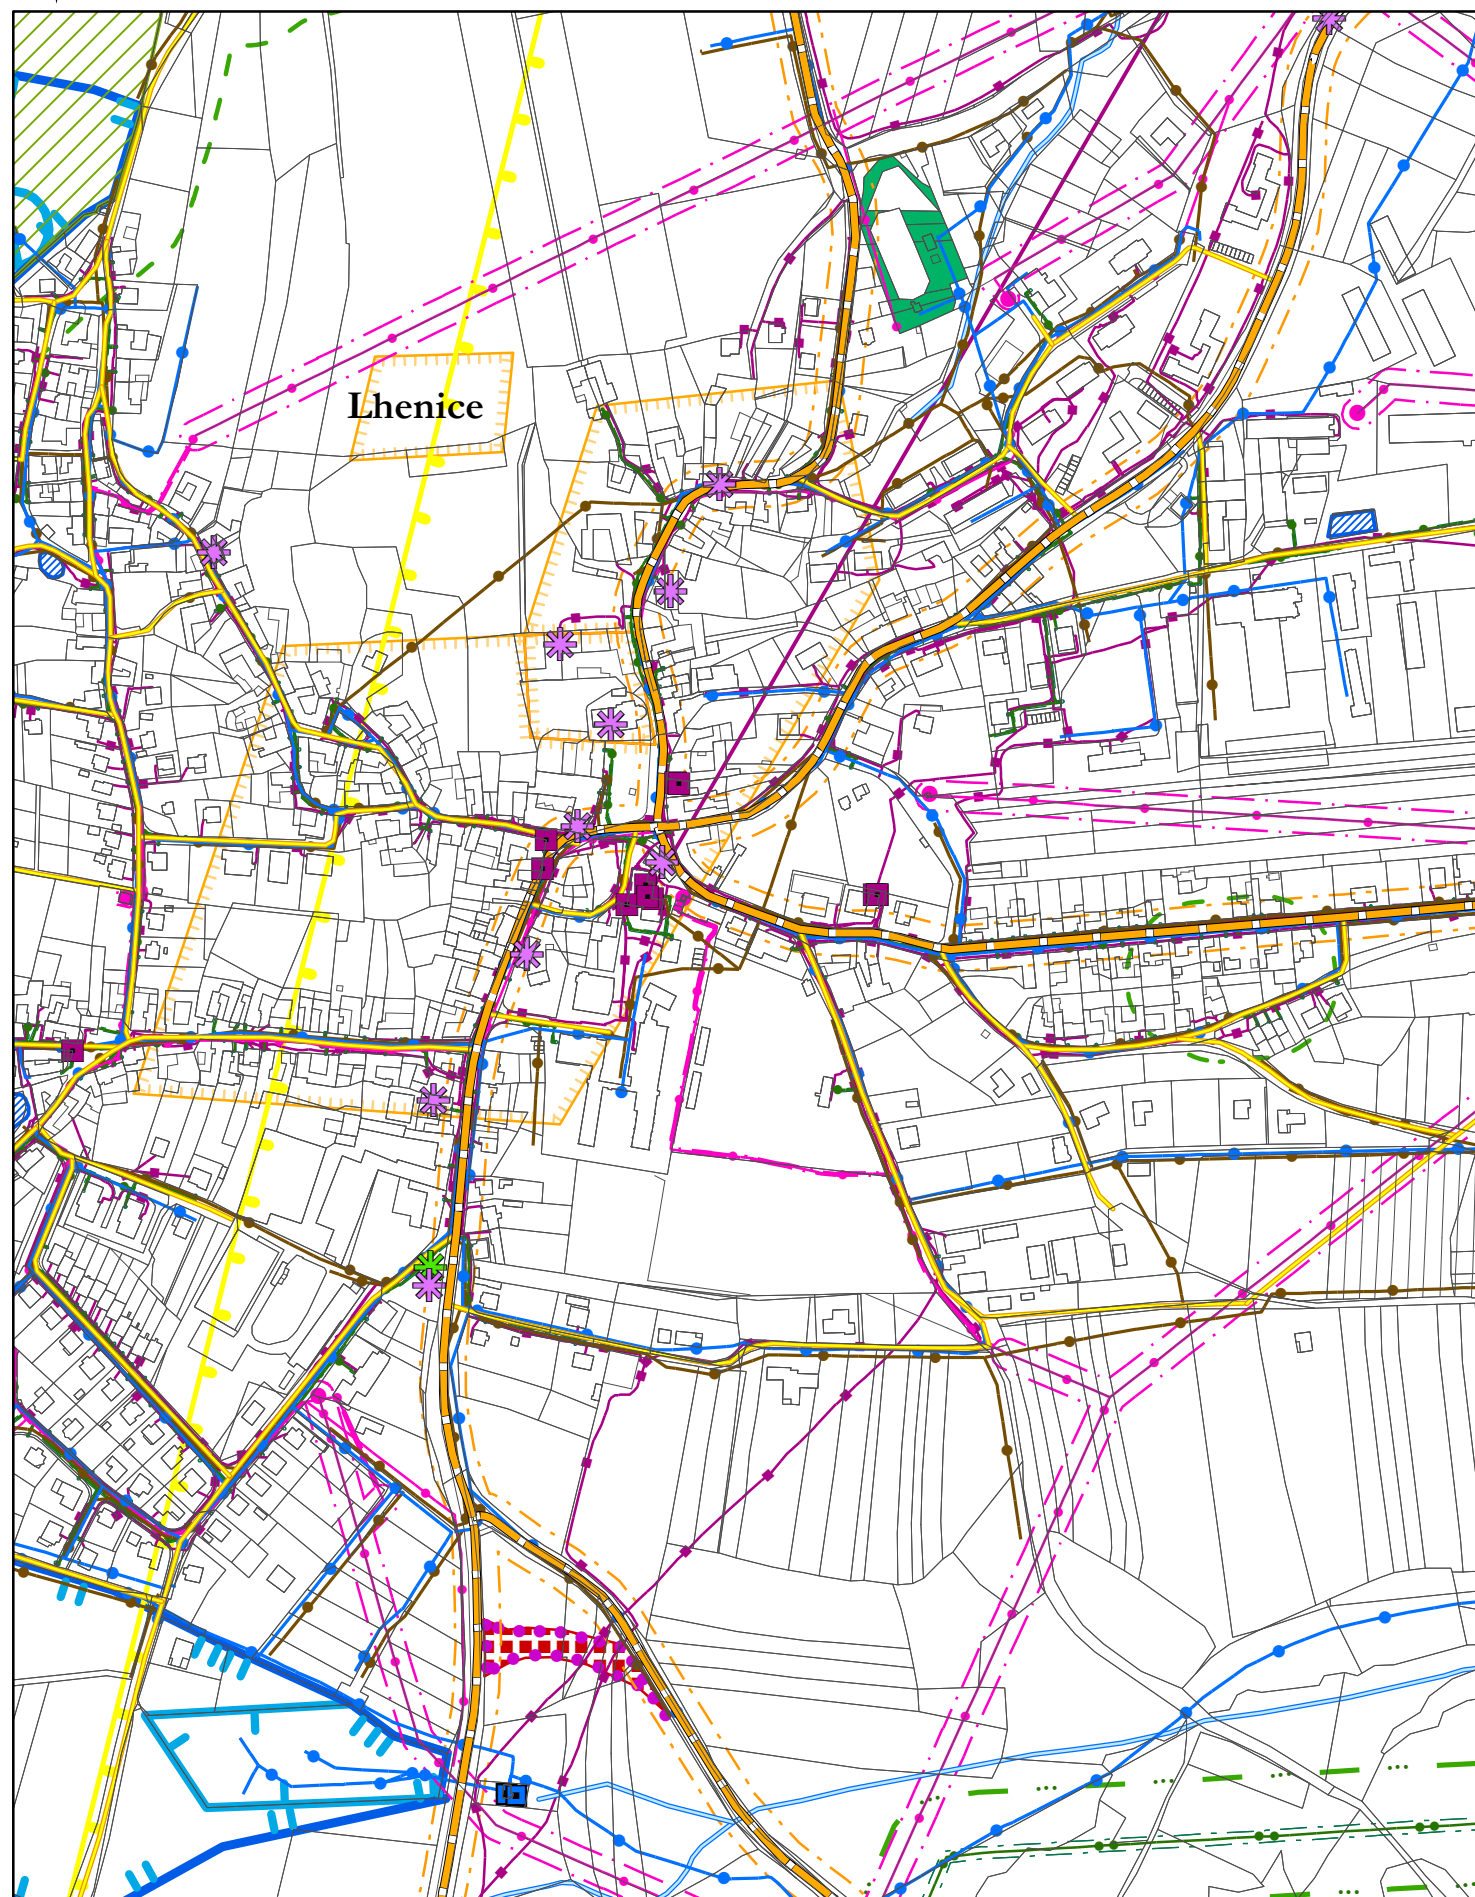

Legenda

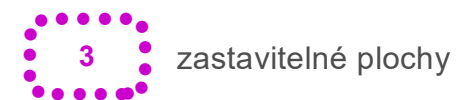

plochy
stabilizované

plochy
změn
I. etapa



VZ

plochy bydlení - všeobecně obytné území

plochy veřejné zeleně


důležitá omezení v území

- elektrická stanice
- elektrické vedení vysokého napětí
- ochranné pásmo elektrizační stanice
- středotlaký plynovod
- vysokotlaký plynovod
- ochranné pásmo plynovodu
- bezpečnostní pásmo plynovodu
- elektronické komunikační zařízení
- komunikační vedení včetně ochranného pásma
- radioreléová trasa
- technologický objekt zásobování vodou
- vodovod včetně ochranného pásma
- katodová ochrana vodovodu

- ochranné pásmo vodního zdroje I. stupně
- ochranné pásmo vodního zdroje IIa. stupně
- ochranné pásmo vodního zdroje III. stupně
- kanalizace včetně ochranného pásma
- silnice
- ochranné pásmo silnic
- ostatní komunikace
- nemovitá kulturní památka
- les
- vzdálenost 50 m od okraje lesa
- památný strom
- vodní nádrž
- vodní tok
- ochranné pásmo radaru České Budějovice - ČR - MO
- území archeologických nálezů kategorie I.
- území archeologických nálezů kategorie II.

území archeologických nálezů kategorie III. - zbytek území

Celé správní území je zájmovým územím Ministerstva obrany z hlediska povolování vyjmenovaných druhů staveb

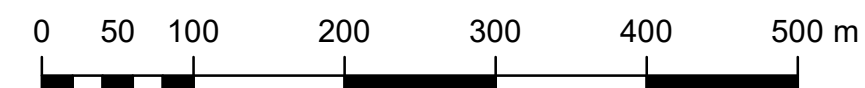

měřítko 1:5 000